
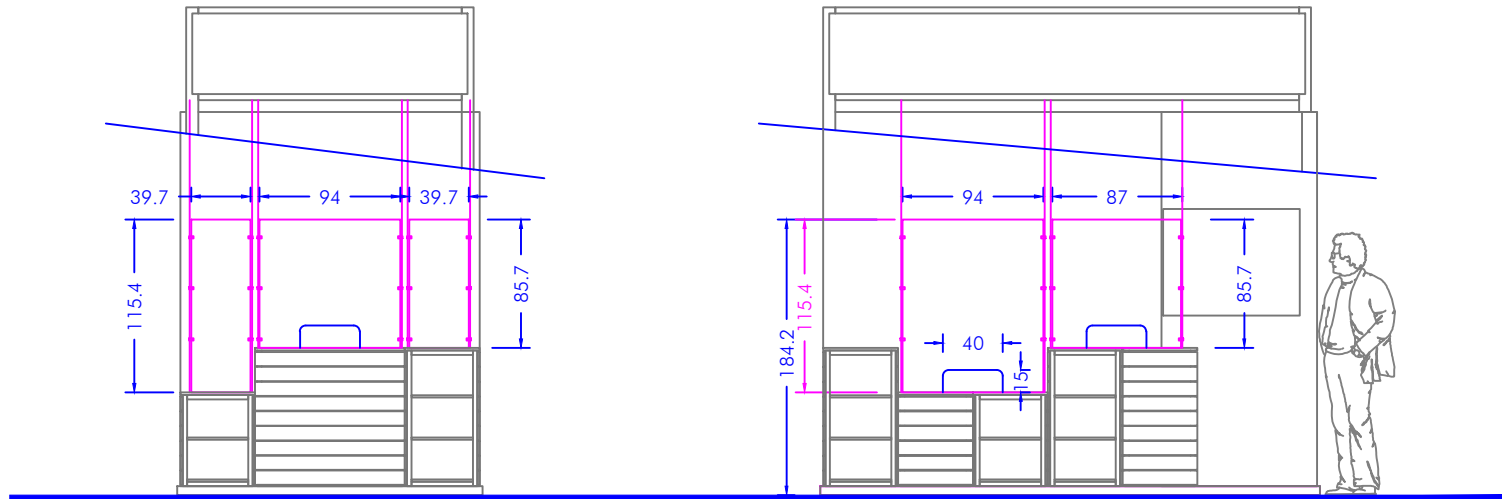


PIANTA E PROSPETTI - PARAFIATO

VERSIONE A (SENZA ELEMENTO TRIANGOLARE VICINO AL MONITOR)

Agg. 26/01/2021

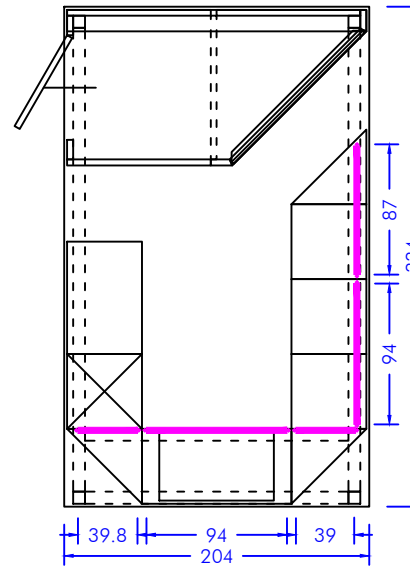

CLIENTE	VISIT PIEMONTE
TITOLO OPERA	PIANTA E PROSPETTI PARAFIATO - VERSIONE A

MANIFESTAZIONE	CORNER REGIONE PIEMONTE
SPECIFICHE	Quote in cm

EDIFICAZIONE	CARREFOUR LE GRU GRUGLIASCO
PROIEZIONE	/
N. STAMP.	/

AI SENSI DELLE NORME DI LEGGE LA PROPRIETA' DI QUESTO PROGETTO E' RISERVATA ALLA P&P ITALIA s.r.l. ED E' FATTO DIVIETO DI RIPRODURLO TUTTO O IN PARTE E DI RENDERLO NOTO A TERZI SENZA NOSTRA SPECIFICA AUTORIZZAZIONE SCRITTA	
DATA DIMENSIONI	26/01/2021
ACC. 1	
ACC. 2	
ACC. 3	
INTERVENIRE	Arch. Orietta BUSICCHIA

